


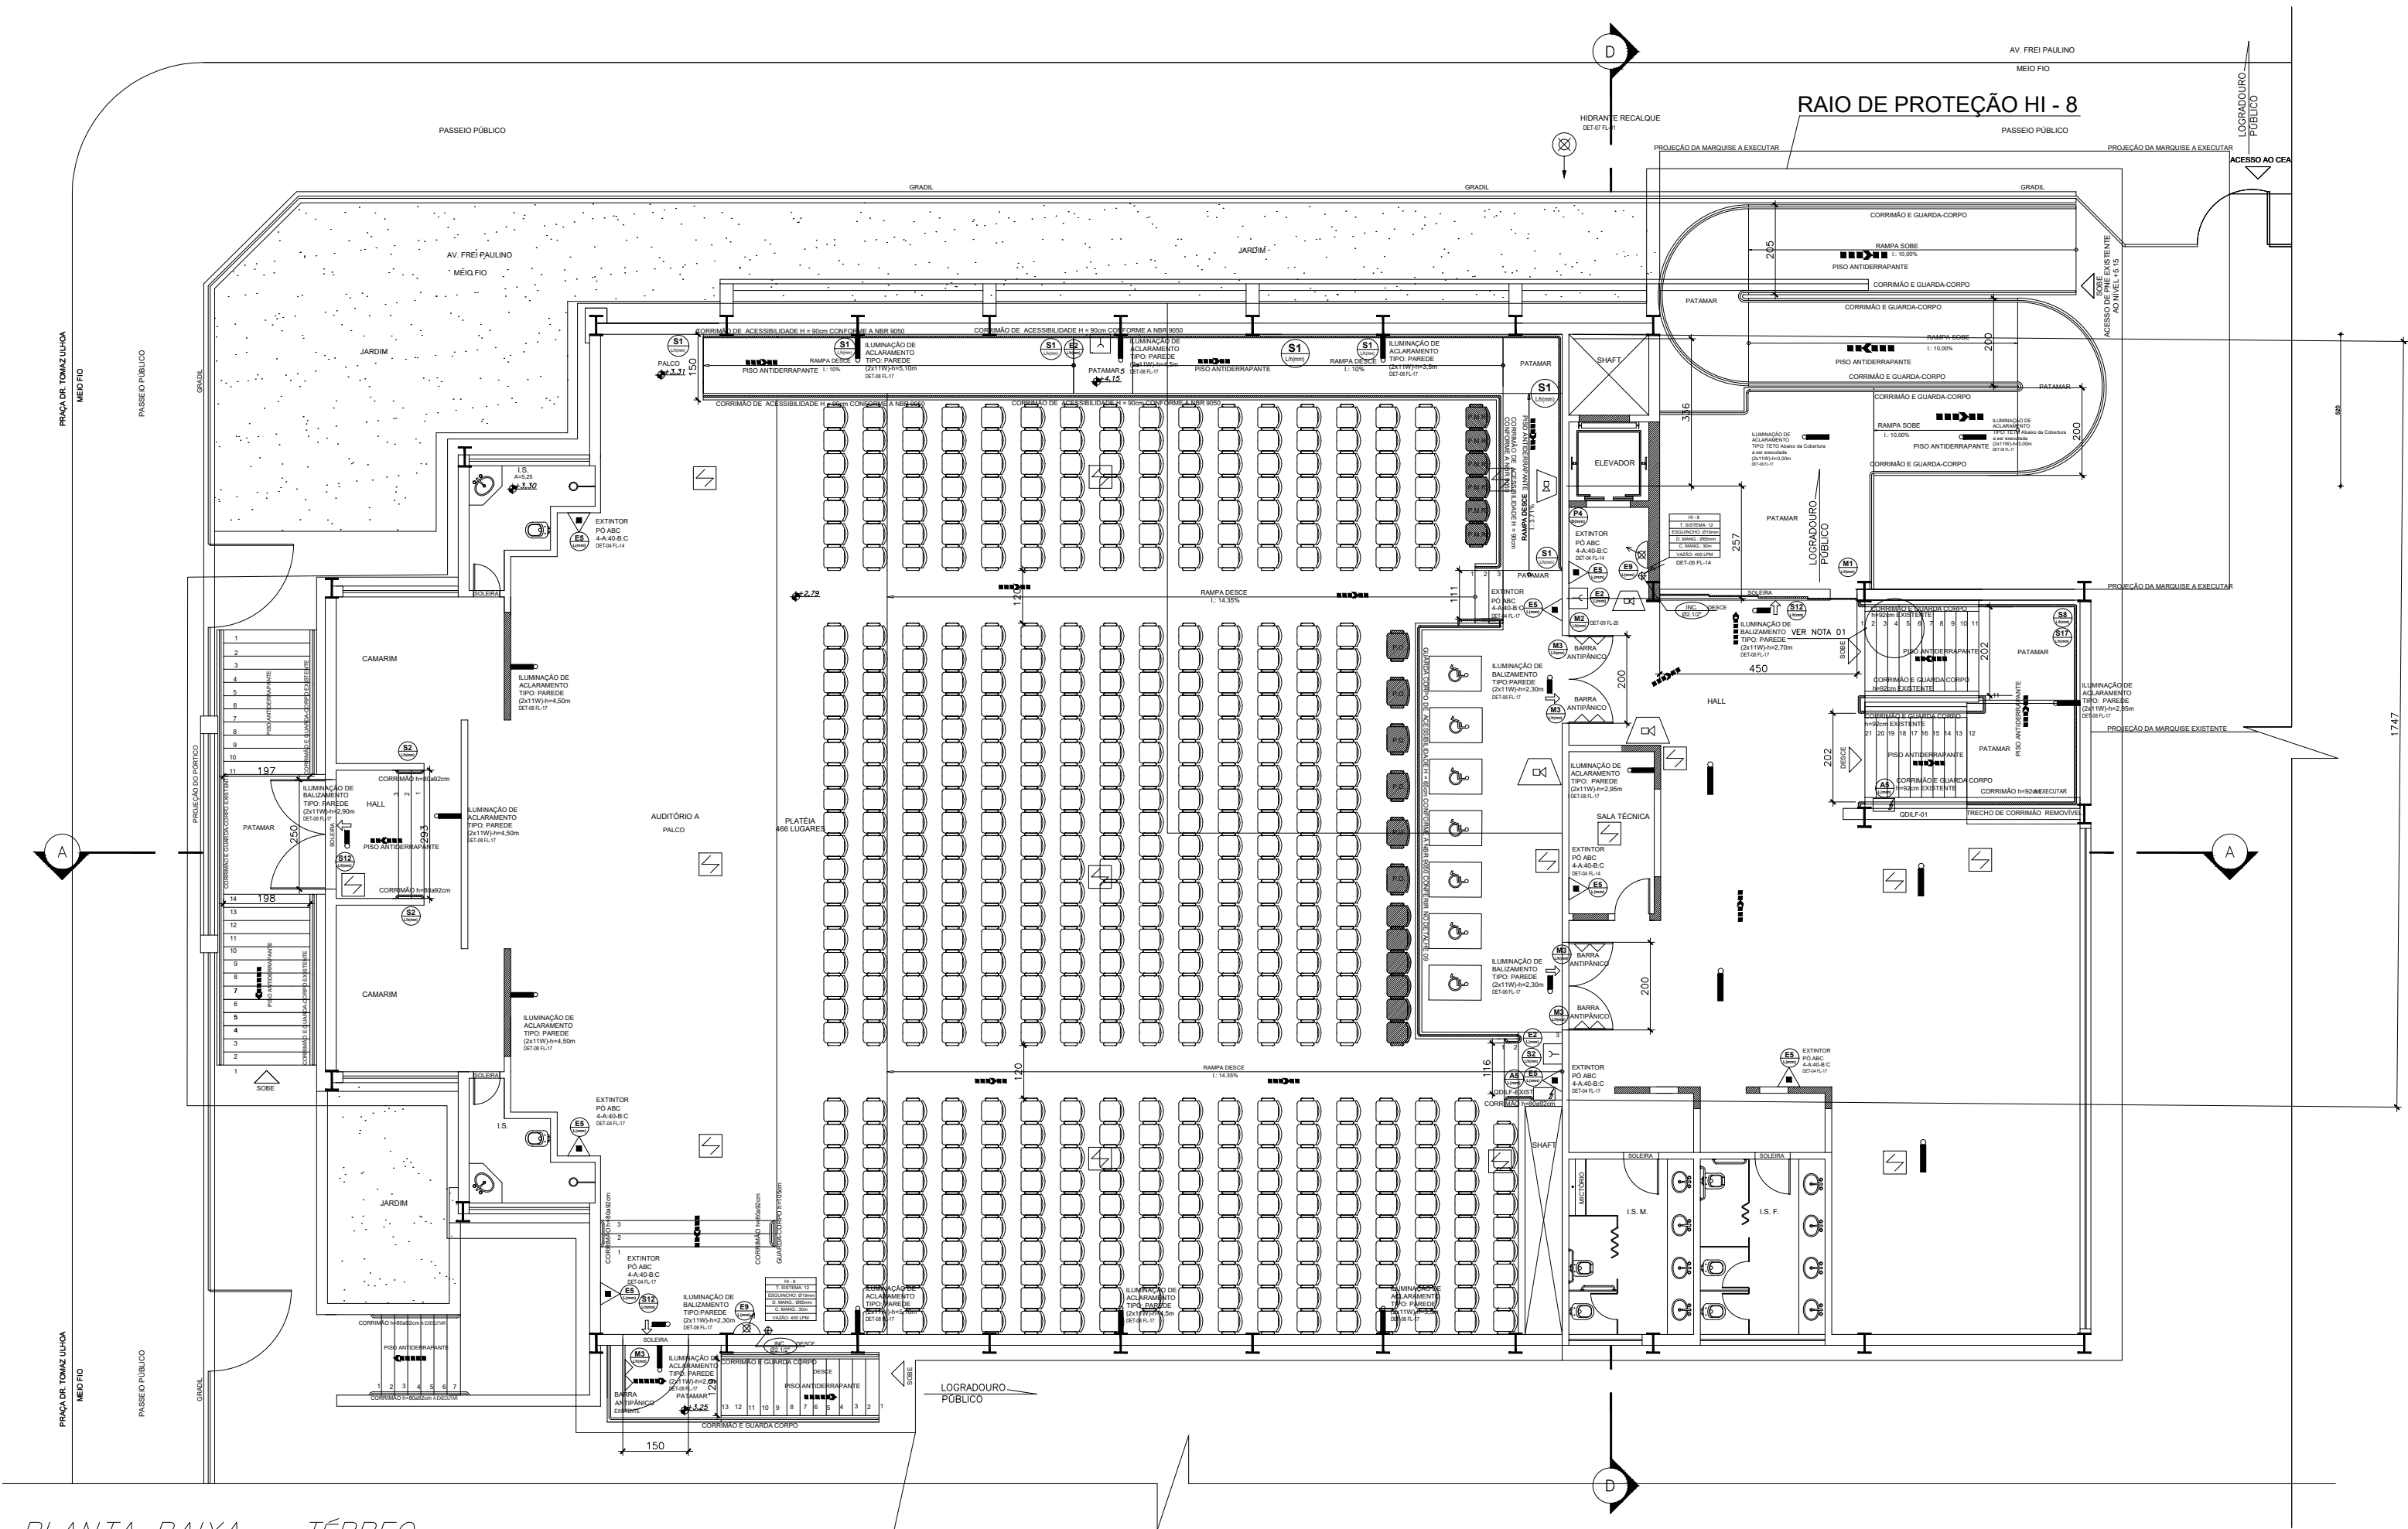

PLANTA BAIXA – TÉRREO

SISTEMA DE PROTEÇÃO COMBATE INCÊNDIO E PÂNICO

ESCALA: 1:100

MEDIDAS EM CENTÍMETRO

ÁREA : 955,38 m²

RAIO DE PROTEÇÃO HI - 9