


PLANTA BAIXA
 BLOCO C - TÉRREO - NÍVEL 0.00
 ESCALA: 1:50
 MEDIDAS EM CENTÍMETRO

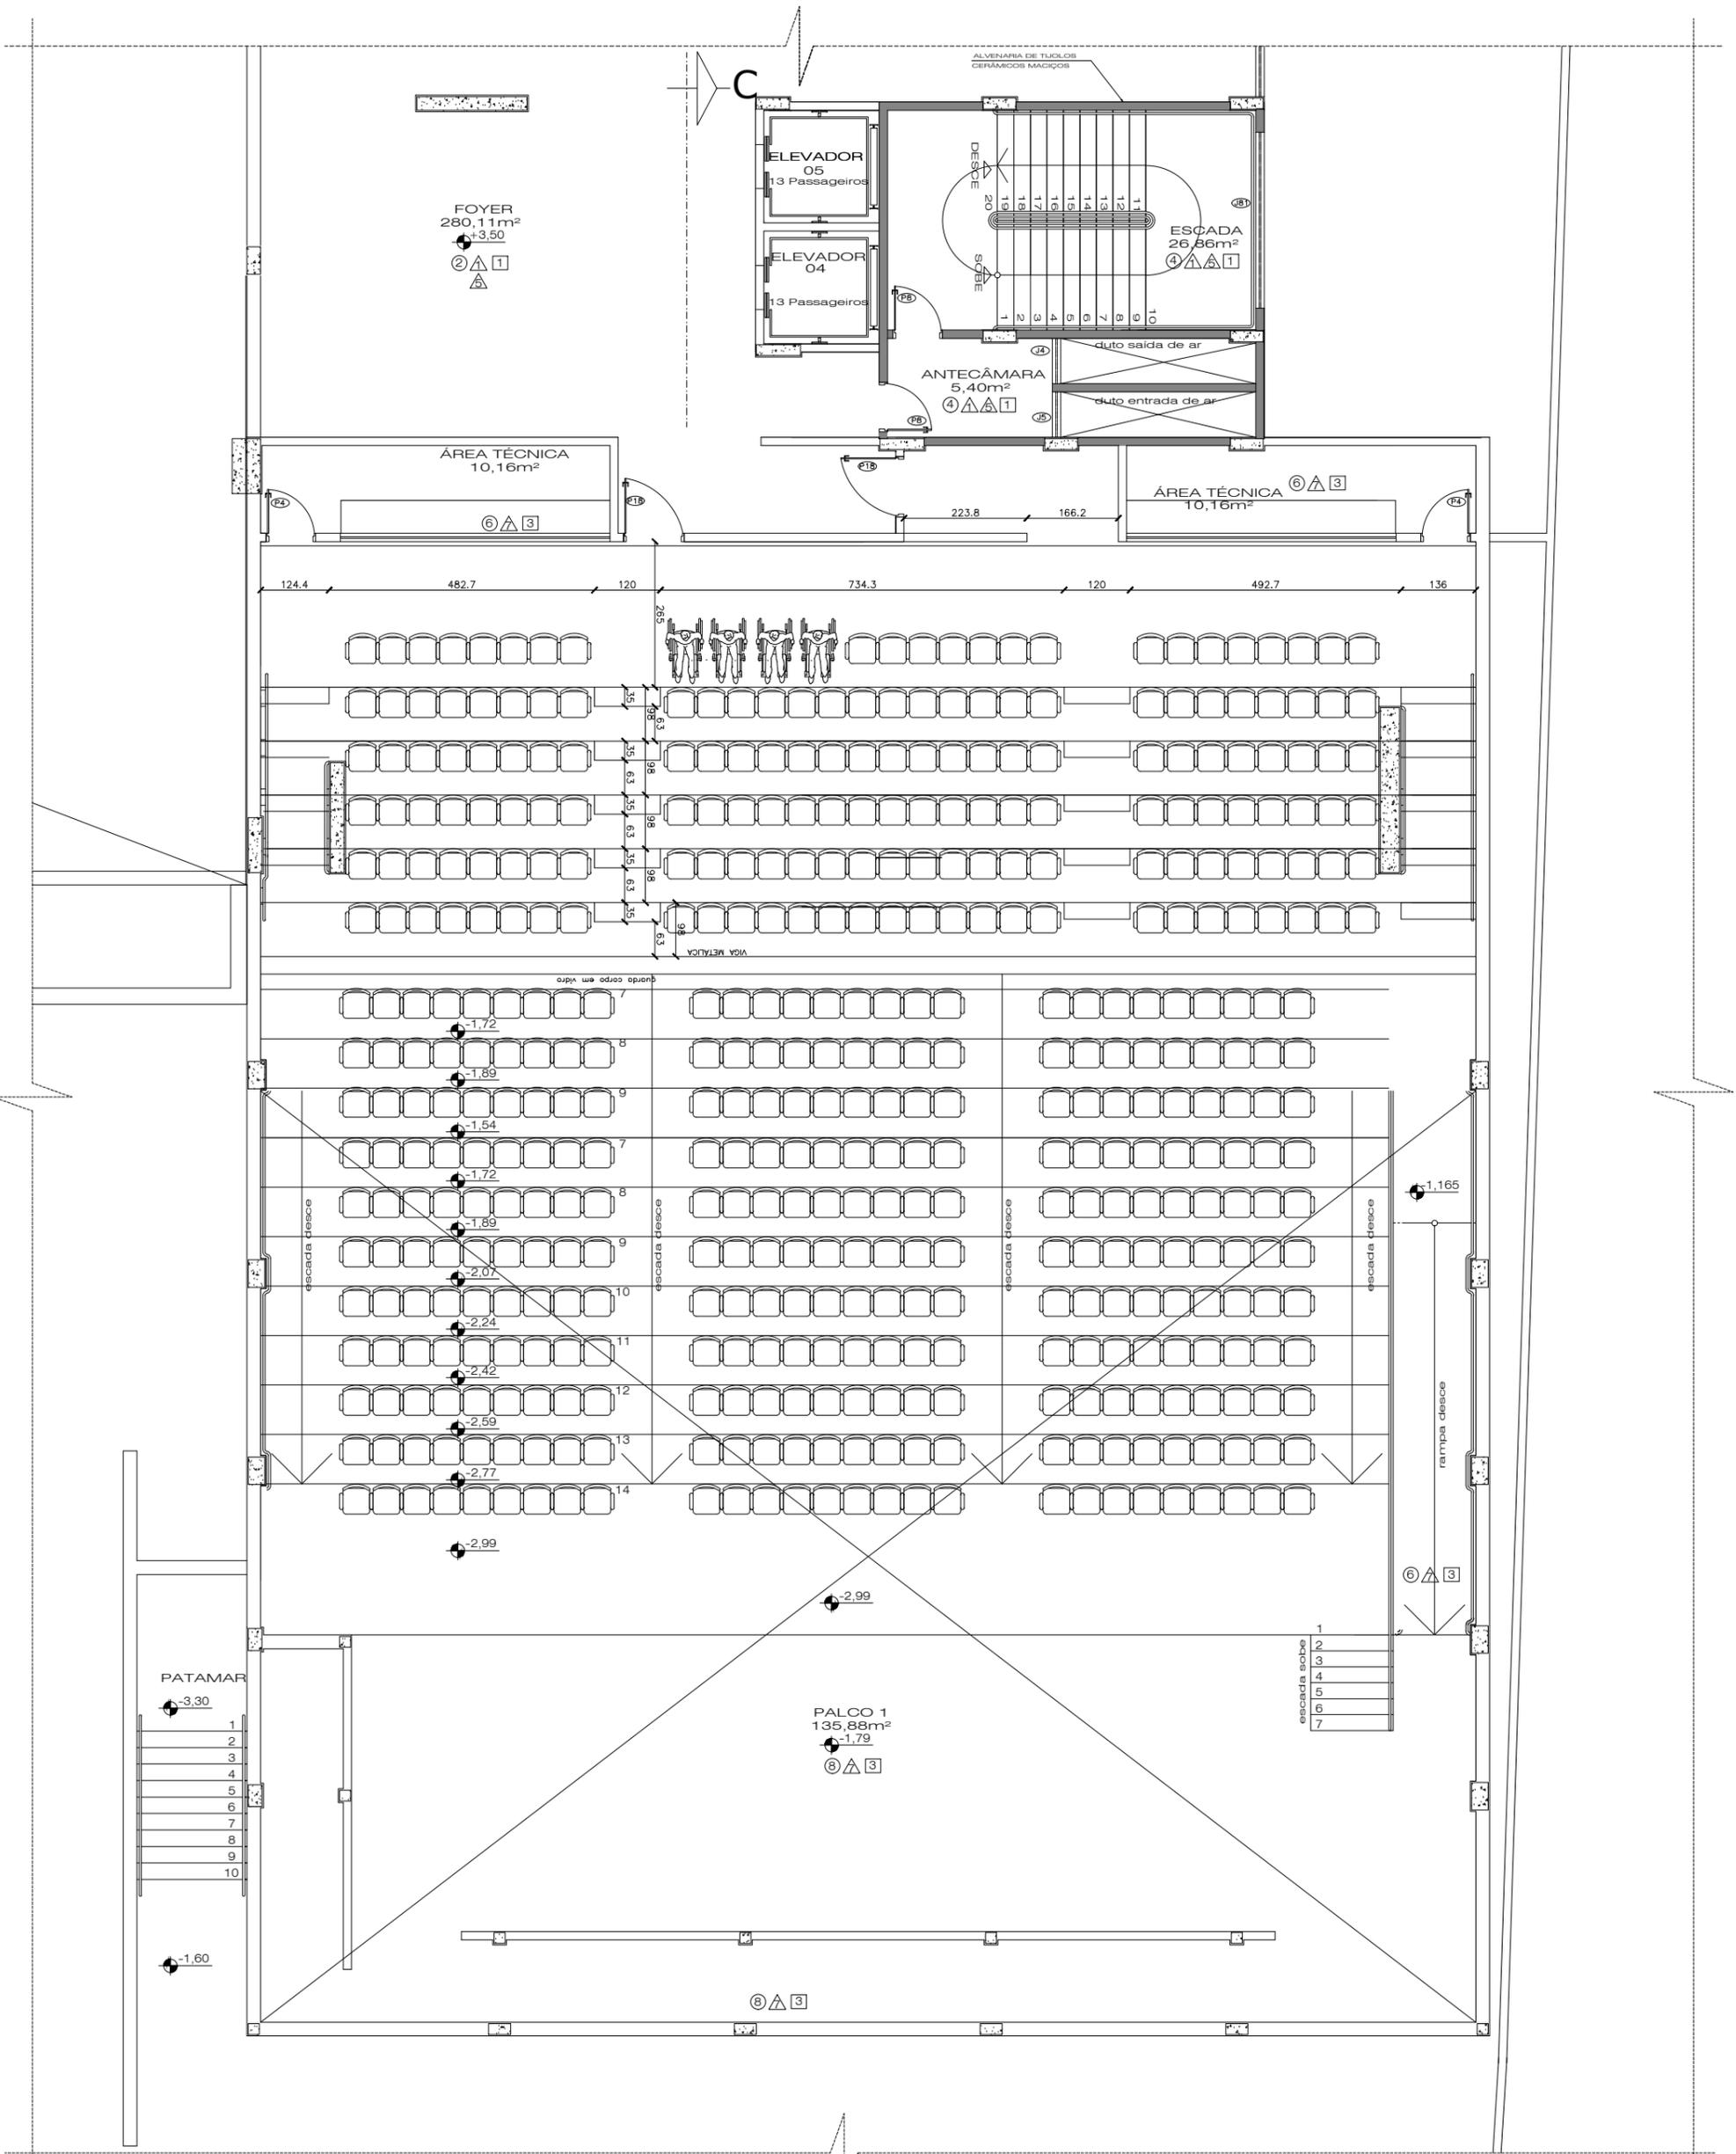

PLANTA BAIXA
 BLOCO C - 1º PAVIMENTO - NÍVEL +3,50
 ESCALA: 1:50
 MEDIDAS EM CENTÍMETRO